



LEYENDA

- + - + - + Límite de Término Provincial
- + - - + - Límite de Término Municipal
- Límite de Expropiación Actual
- Límite de Parcela
- - - Límite de Subparcela
- 4 a Identificación de Parcela o Subparcela
- (38) N° de Expediente de Expropiación
- Área de Revegetación
- Superficie total de Revegetación M.I.M.A.M. = 25.28 ha.

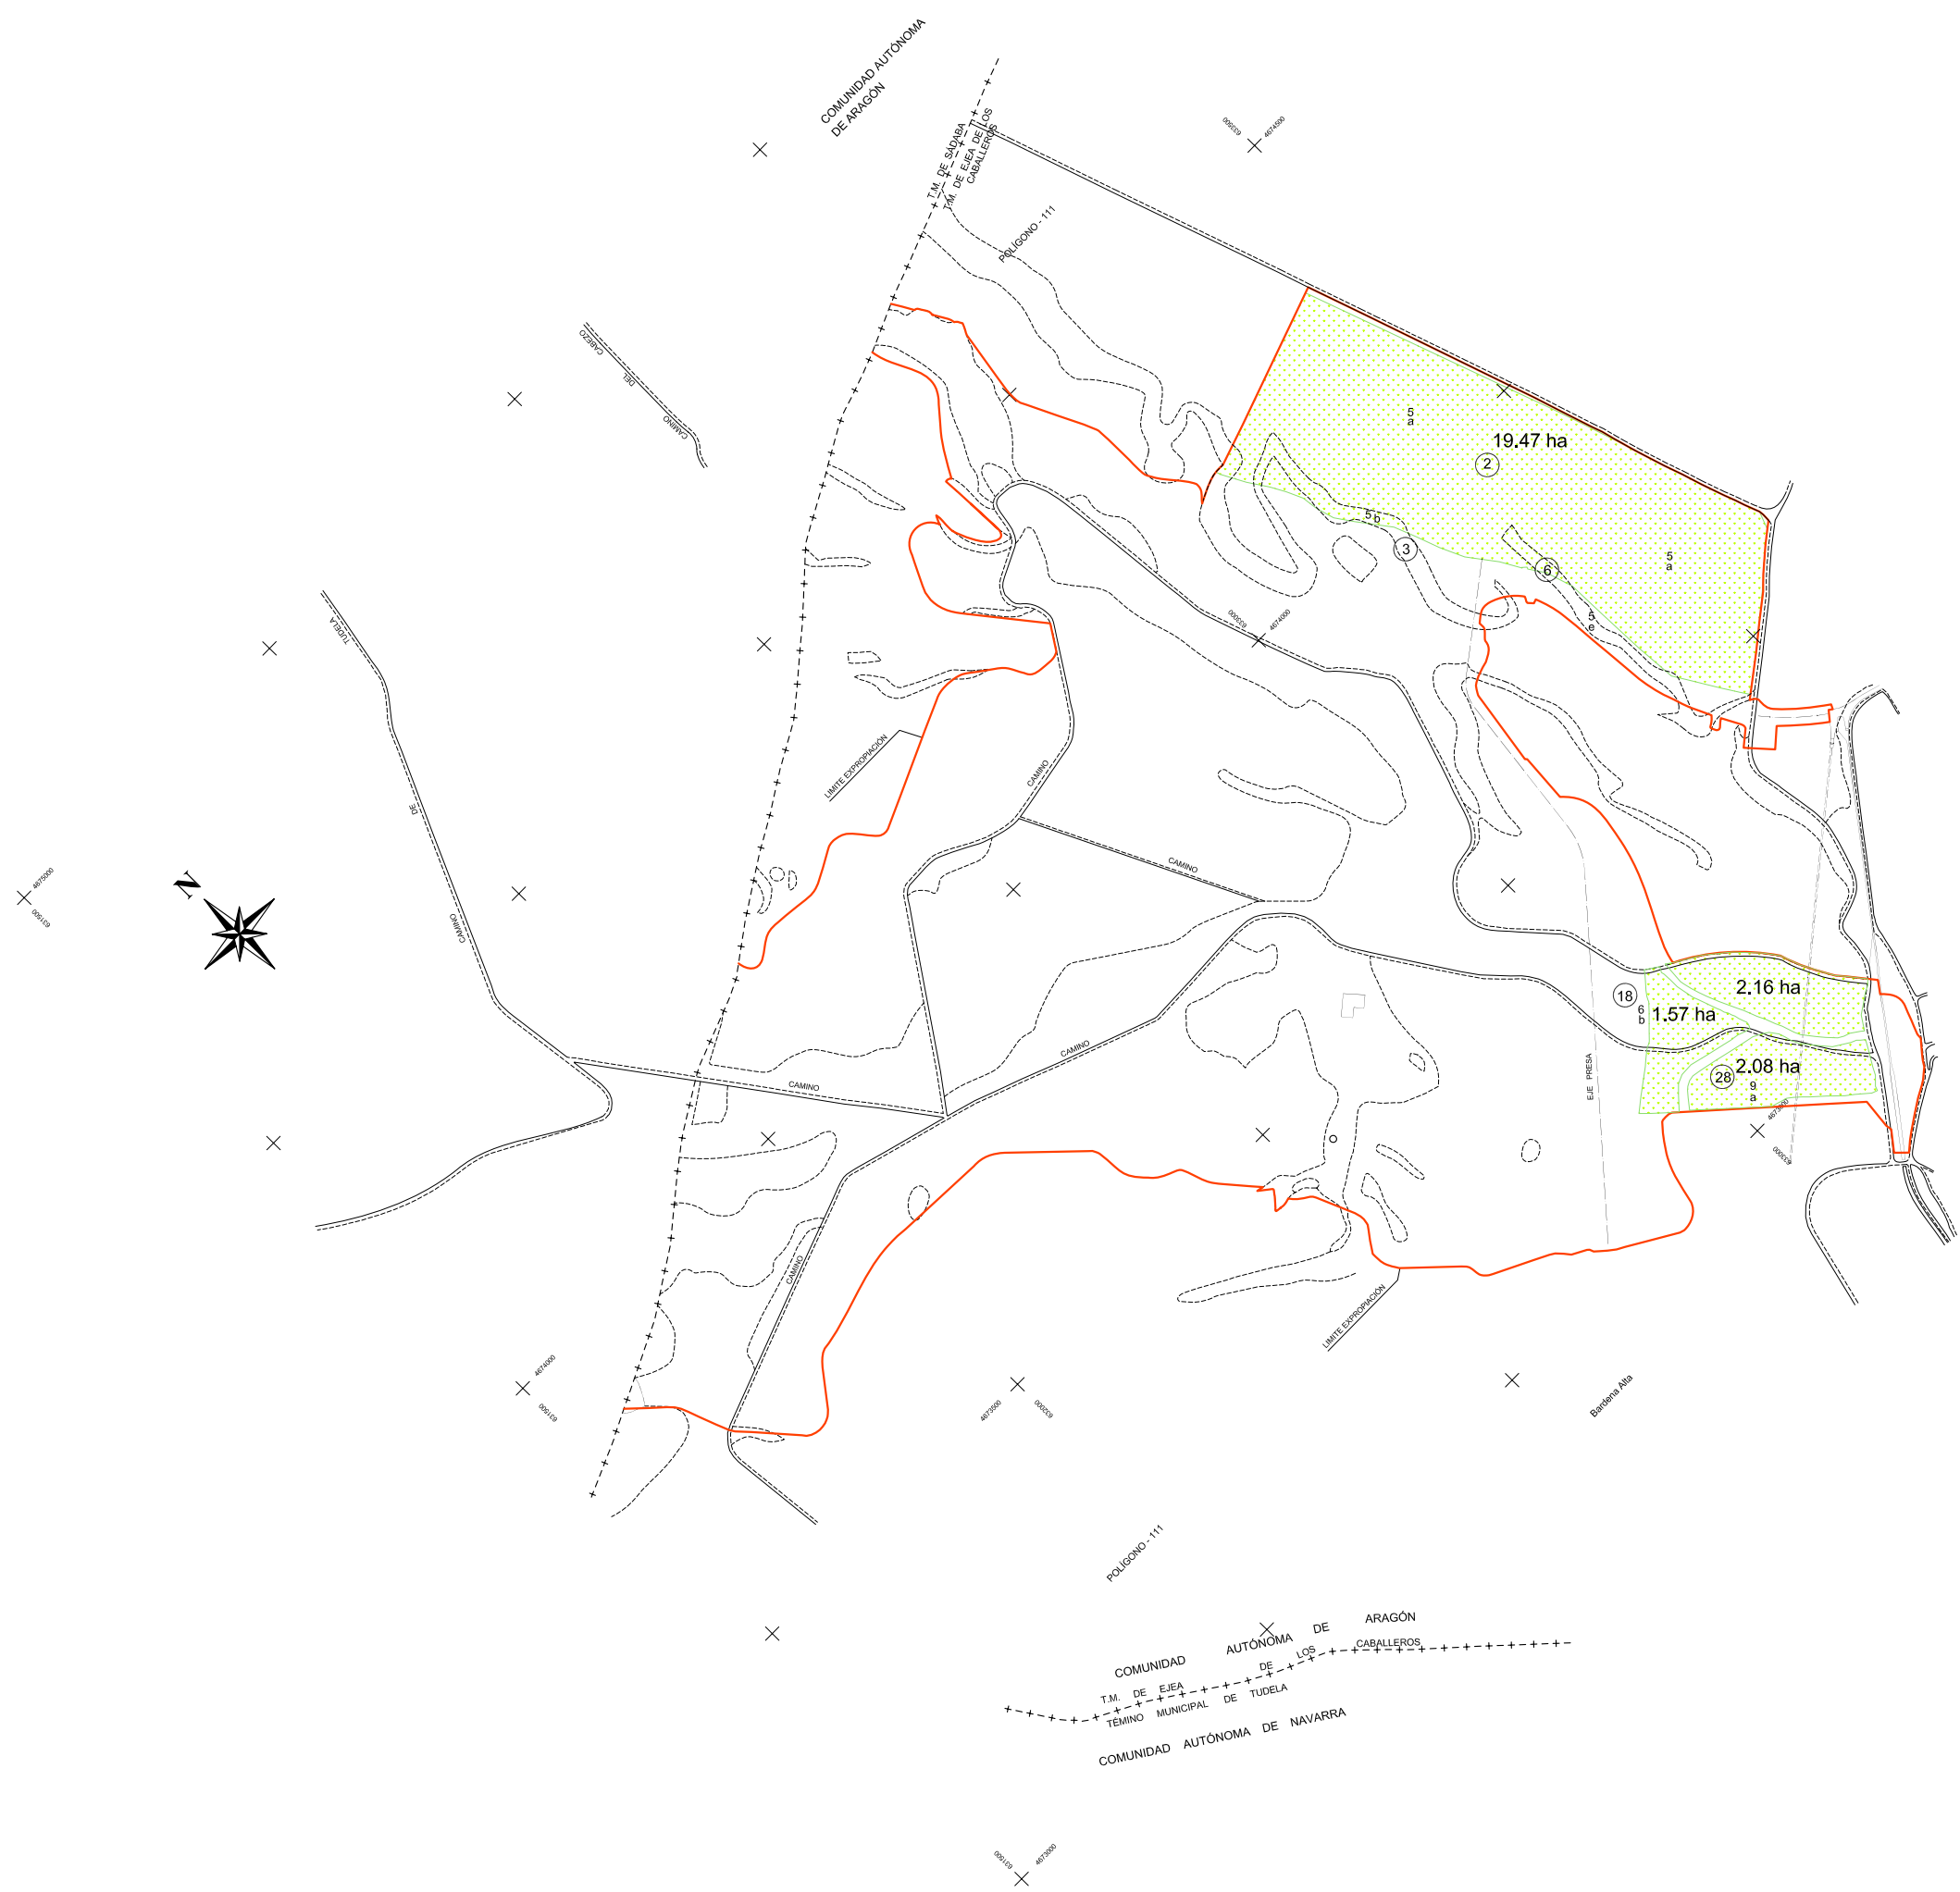

PROYECTO DE CONSTRUCCIÓN DEL EMBALSE DE MALVECINO
REGULADOR DE LA ACEQUIA DE CINCO VILLAS

PARCELARIO DE LAS ZONAS DE REVEGETACIÓN

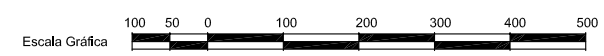

Escala Gráfica