


EMBALSE DE MALVECINO. REGULADOR DE LA ACEQUIA CINCO VILLAS

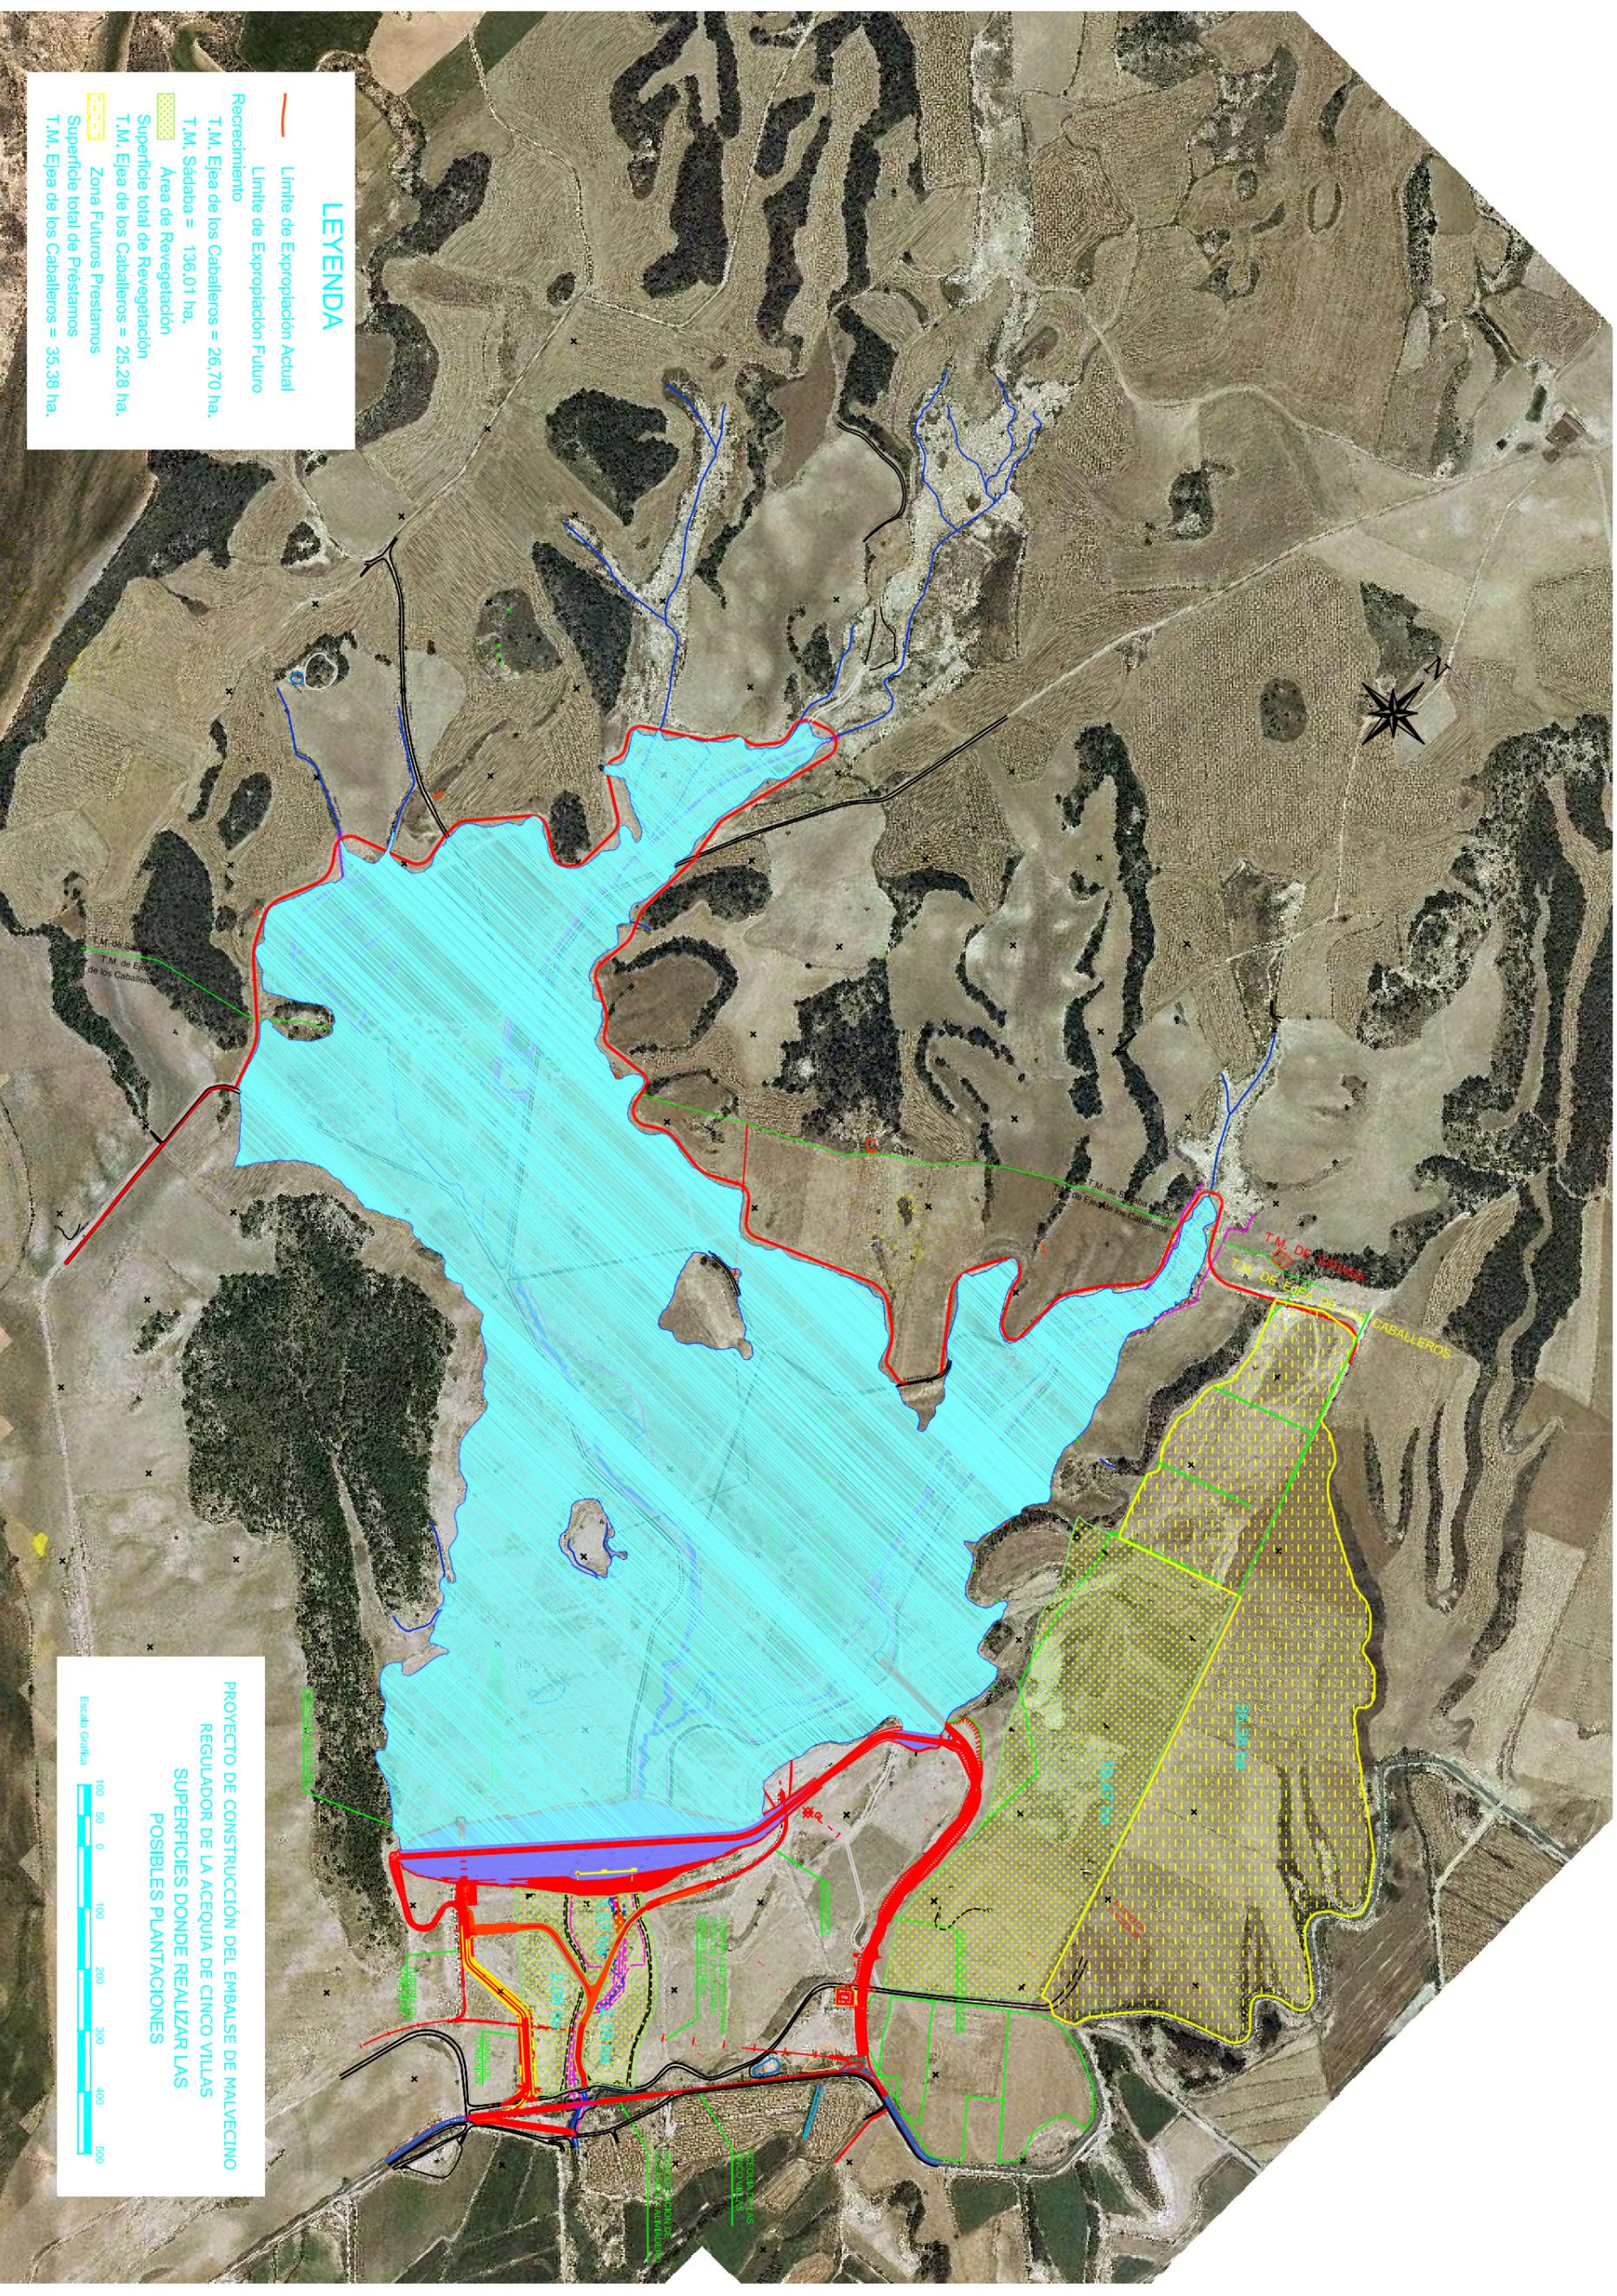

LEYENDA

- Limite de Expropiación Actual
- Limite de Expropiación Futuro
- Recrecimiento
 - T.M. Ejea de los Caballeros = 26,70 ha.
 - T.M. Sadaba = 136,01 ha.
- Área de Revegetación
 - Superficie total de Revegetación
 - T.M. Ejea de los Caballeros = 25,28 ha.
- Zona Futuros Prestamos
 - Superficie total de Prestamos
 - T.M. Ejea de los Caballeros = 35,38 ha.

PROYECTO DE CONSTRUCCIÓN DEL EMBALSE DE MALVECINO
 REGULADOR DE LA ACEQUIA DE CINCO VILLAS
 SUPERFICIES DONDE REALIZAR LAS
 POSIBLES PLANTACIONES

Escala Gráfica


SUPERFICIE DE REVEGETACIÓN: 25.28 Has
PLANO Nº 1
Escala: 1/10.000